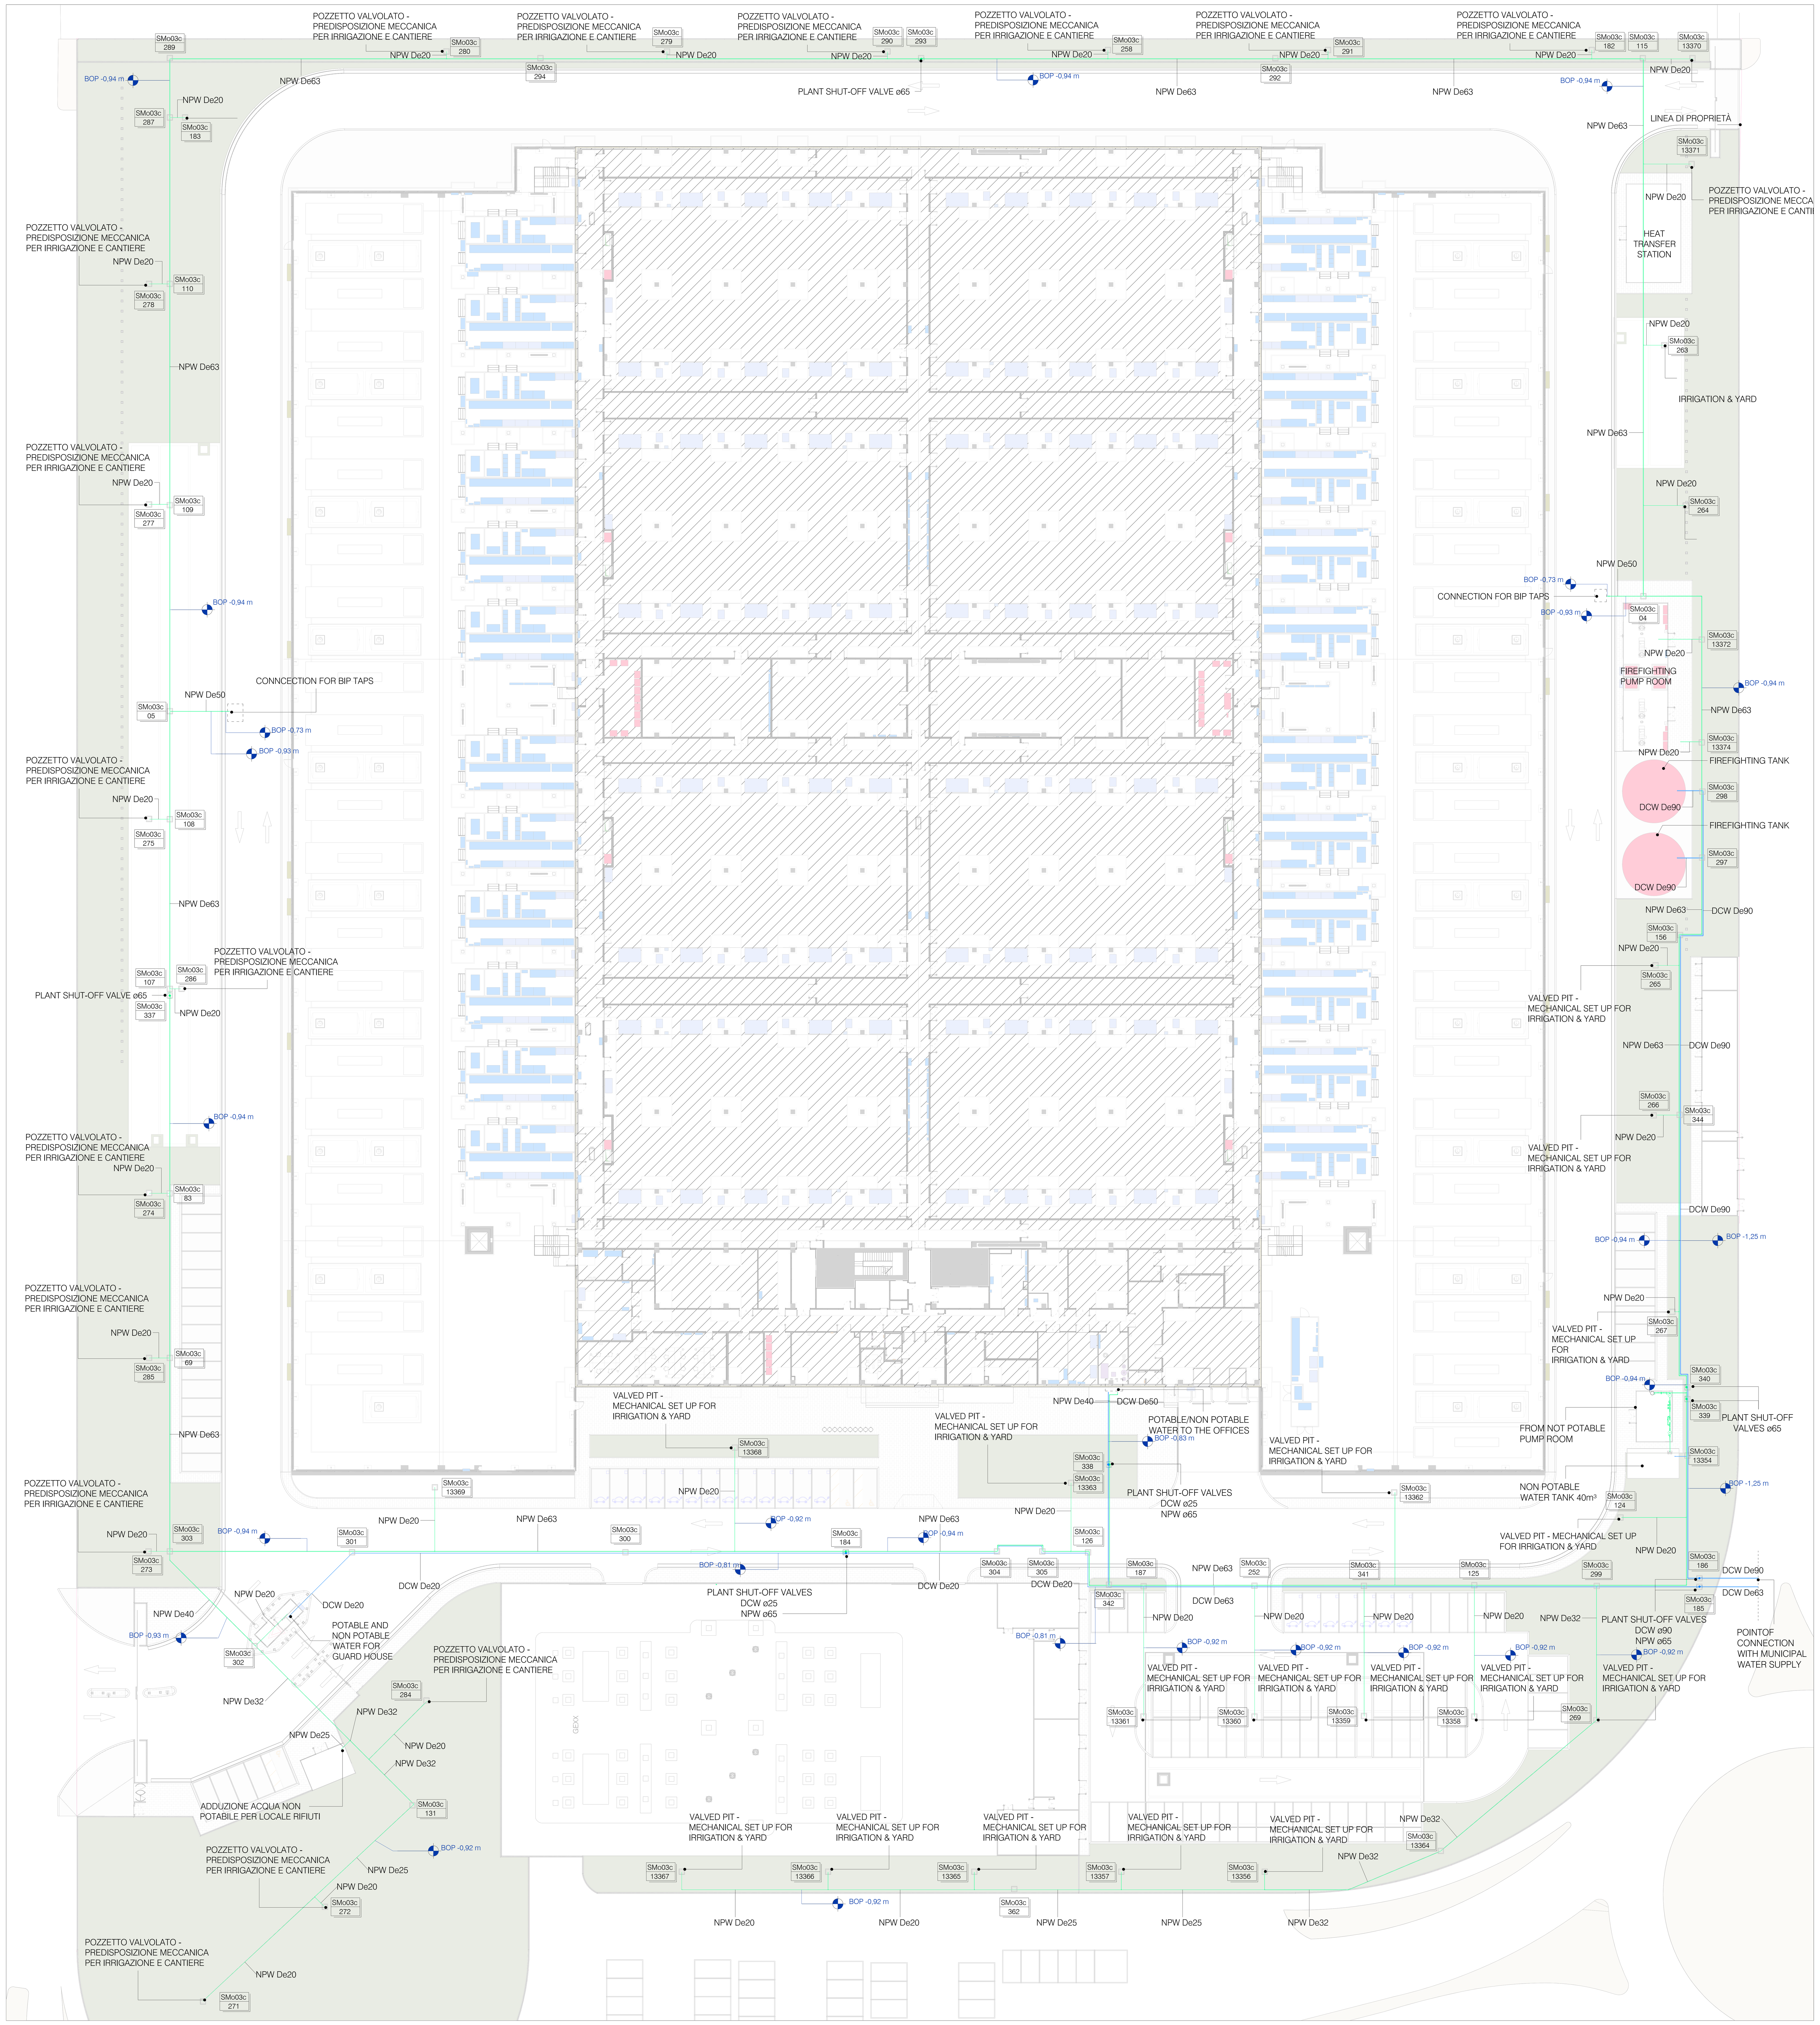

Reti Esterne (Idricosanitario e Non Potabile)

1 : 350

DW - Legenda Sistemi Tubazioni

DCW	Acqua fredda potabile
NPW	Acqua non potabile
BOP -2,35 m	Quota Fondo Tubo - BOP

NOTE GENERALI:

Il disegno è valido solo per le installazioni meccaniche sotto contratto.
Tutte le misure e le posizioni dei materiali e delle attrezzature devono essere verificate in cantiere dal contraente, che dovrà prontamente segnalare qualsiasi interferenza con gli impianti esistenti.
Ogni attrezzatura non rilevata dovrà essere mantenuta; se necessario, dovrà essere modificata e ripristinata dal contraente.
Le posizioni esatte delle attrezzature, dei materiali, delle tubazioni, dei condotti e dei collegamenti agli impianti esistenti saranno determinate dal contraente e sottoposte al responsabile della costruzione.
La dimensionatura finale sarà secondo le specifiche del produttore delle attrezzature e dei materiali effettivamente installati.
Tutte le attrezzature devono essere facilmente manutenibili e accessibili tramite botole o soluzioni simili, anche se non specificatamente indicato.
Sarà responsabilità del contraente dimensionare e asseverare tutti i supporti, in modo professionale e in conformità con tutti i requisiti normativi per la sismica.
I disegni di dettaglio costruttivi necessari per una corretta esecuzione dei lavori devono essere predisposti dal contraente.
L'installazione degli elementi in campo deve essere conforme a tutte le prescrizioni e raccomandazioni del produttore, alle buone pratiche ingegneristiche in materia di acustica e prevenzione incendi.
Tutti gli interventi pianificati e descritti, valutati sulla base della documentazione disponibile, devono essere rivalutati e approfonditi durante i lavori, dopo la verifica dell'impianto a seguito di appositi rilievi della situazione esistente.
Il contraente deve verificare attentamente il progetto e segnalare eventuali imprecisioni, incompletezze o discrepanze con qualsiasi norma o legge.
I collegamenti tra due o più sezioni di condotto, sia con le unità interne che con i condotti stessi, devono essere realizzati solo con raccordi di invito e non con derivazioni battute o distacchi. Il contraente sarà responsabile di redigere i disegni costruttivi che mostrano il tipo di derivazioni e collegamenti tra condotti e condotti con le unità interne previste.

Keynote_Mirror	Descrizione
SMo03c	SQUARE INSPECTION MANHOLE WITH OPEN BOTTOM Dim: 700x700xH1000 mm

Etichette pozzetti

Codice elemento — DXXX
Altezza — XXX | YYY — Numero progressivo

POTABLE WATER RECESS

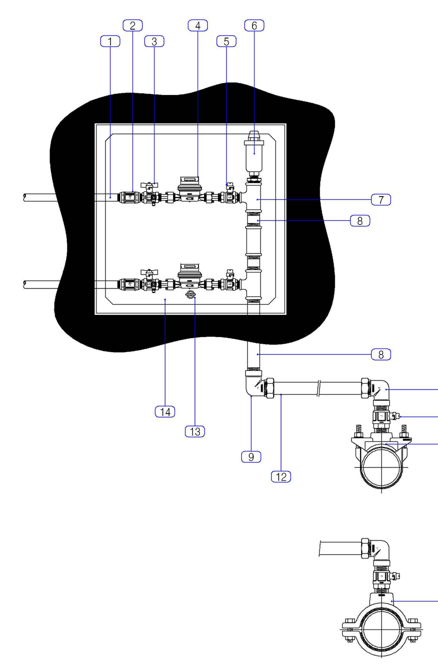

LEGENDA

1. GALVANIZED STEEL PIPE 1/2"
2. EUROPE CHECK VALVE 1/2"
3. BALL VALVE MALE & FEMALE 1/2"
4. FRONTAL READER
5. BALL VALVE
6. RESKO AIR VENT
7. TEE 1" - REDUCTION 1/2"
8. GALVANIZED STEEL PIPE 1"
9. POLYETHYLENE ELBOW MULTILAYER FEMALE THREAD - 32 mm x 1"
10. BALL VALVE MALE MALE 1"
11. STAINLESS STEEL CLAMP
12. POLYETHYLENE MULTILAYER PIPE 32 mm
13. TRIANGLE LOCK BOX
14. FIBERGLASS ENCLOSURE 53x53 cm

Alternately

15. CAST IRON DOUBLE SHELL CLAMP

La sezione mostra i livelli di quota utilizzati nel progetto. Le dimensioni del sistema si riferiscono al livello di pavimento. Tutte le altezze dalla base dei tubi sono relative alla distanza netta dal livello.

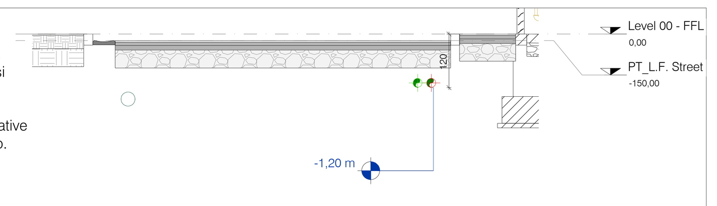

Firmato digitalmente da:
Roberto Cereda
Data: 31/07/2025 15:57:42

REV	DATA / DATE:	DESCRIZIONE / DESCRIPTION:	IL RICHIEDENTE	IL PROGETTISTA

L22 è una divisione di:
Lombardini22 S.p.A.
Via Lombardini 22 — 20143 Milano, Italia
T +39 02 36 59 62 00 — F +39 02 83 20 13 97
info@l22.it — www.l22.it

Capitale sociale Euro 100 000 i.v.
C.F./P.IVA: 05505600964 R.E.A. 1827099

Sistema di gestione qualità conforme alla UNI EN ISO 9001:2008 - Certificato Nr. 50 100 8319 da TÜV Italia

SPS Studio Progetti Strutturali
Ing. Arturo Donadio
S.P.S. S.r.l. www.spssrl-mi.it
Via M. Gioia, 64 - 20125 Milano, Italia
segreteria@spssrl-mi.it T. 02/6694887

COMMITTENTE / CLIENT:
INFRASTRUCTURE ITALIA LAND 9 S.r.l.
Via del Bosco Rinnovato 6, 20057 Assago (MI)

PROGETTO / PROJECT:
MIL09 - Nuovo Sito Produttivo
Via Marco Polo 2 - Melzo (MI)

PROGETTISTA / DESIGNER:
Ing. Roberto Cereda - Iscritto all'Ordine degli Ing. di Brescia n°2609
Indirizzo: Via Elia Lombardini 22, 20143, Milano - Mail: ufficio.tecnico@l22.it - Pec: ufficio.tecnico@pec.lombardini22.it

OGGETTO / OBJECT:
Valutazione di Impatto Ambientale ai sensi del Titolo III del D.Lgs 152/2006

TITOLO / DESCRIPTION:
Impianti Meccanici
Reti Esterne (Idricosanitario e Non Potabile)

DISEGNATO DA: DRAWN BY:	CONTROLLATO DA: CHECKED BY:	DATA/ DATE:	SCALA / SCALE:	DATA REV.:
APT	GLE	06/06/2025	1:350	

FORMAT:	NOME FILE / FILE NAME:	COMMESSA / JOB:	TAVOLA / DRAWING:	REV.:
A0	3989_AM-0010-T	3989	AM-0010	

© Lombardini22 S.p.A. ES DT (rev.-) (L.663/41 Art.2575)